


A+B全館

餐會型配置圖

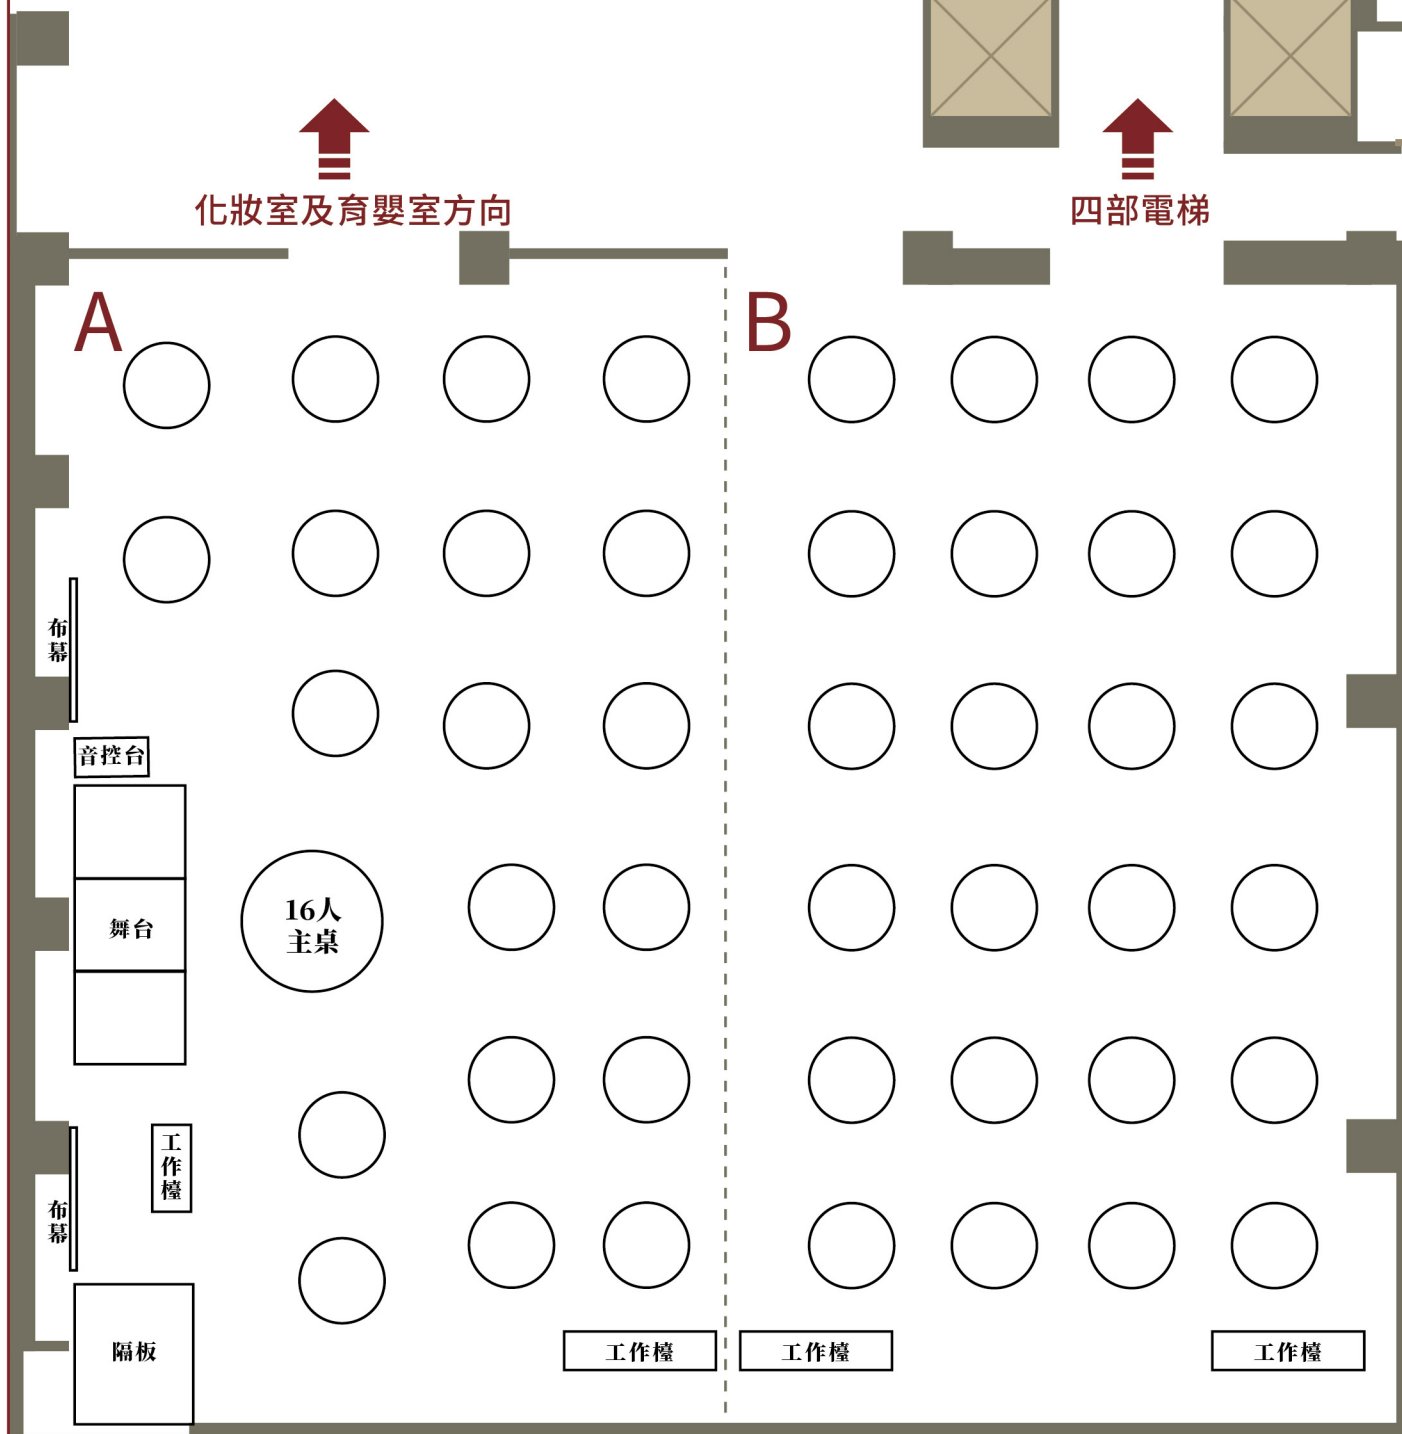


樓層	廳名	長 x 寬(公尺)	坪數(坪)	高(米)	餐會型(12人桌數)	設備規格	長x寬x高(公分)	投影機設備規格	解析度/布幕(吋)
3樓	A.芙蓉 Lotus	23.1 x 13.6	100坪	7米	19張+1張主桌	舞台	244x183x60	三面環頻固定式	7000NC
	B.百合 Lily	23.1 x 13.4	100坪	7米	23張+1張主桌	講台	65x50x120	芙蓉廳	7000NC/200
	A.芙蓉+B.百合	23.1 x 27	200坪	7米	43張+1張主桌	大會議桌	180x90x72	珊瑚廳	4500NC/120
	A+B+C芙蓉全館	23.1x 35.5	257坪	7米	59張+1張主桌	小會議桌	180x45x72	翡翠廳	3000流明/120
								碧玉廳	4500NC/120



芙蓉廳 LOTUS ROOM

餐會型配置圖

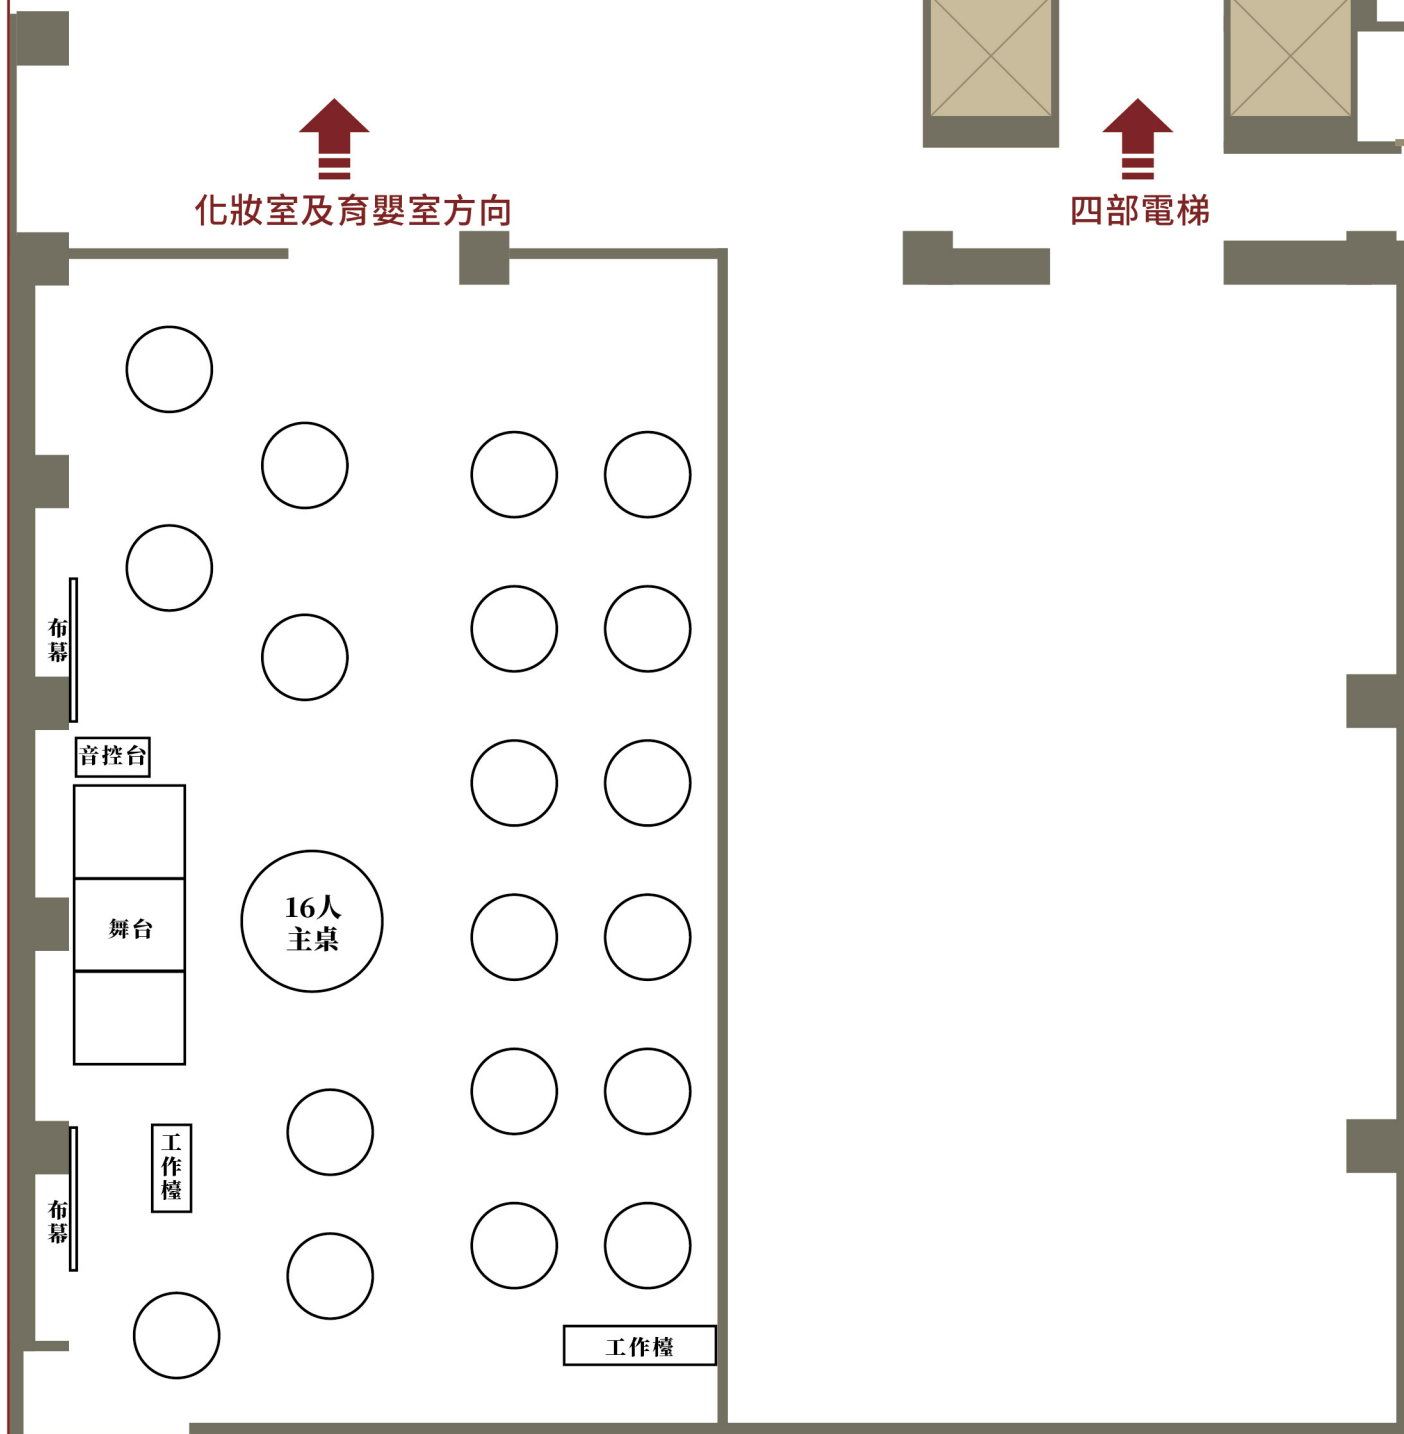


樓層	廳名	長 x 寬(公尺)	坪數(坪)	高(米)	餐會型(12人桌數)	設備規格	長x寬x高(公分)	投影機設備規格	解析度/布幕(吋)
3樓	A.芙蓉 Lotus	23.1 x 13.6	100坪	7米	19張+1張主桌	舞台	244x183x60	三面環頻固定式	7000NC
	B.百合 Lily	23.1 x 13.4	100坪	7米	23張+1張主桌	講台	65x50x120	芙蓉廳	7000NC/200
	A.芙蓉+B.百合	23.1 x 27	200坪	7米	43張+1張主桌	大會議桌	180x90x72	珊瑚廳	4500NC/120
	A+B+C芙蓉全館	23.1x 35.5	257坪	7米	59張+1張主桌	小會議桌	180x45x72	翡翠廳	3000流明/120
								碧玉廳	4500NC/120



百合廳 LILY ROOM

餐會型配置圖

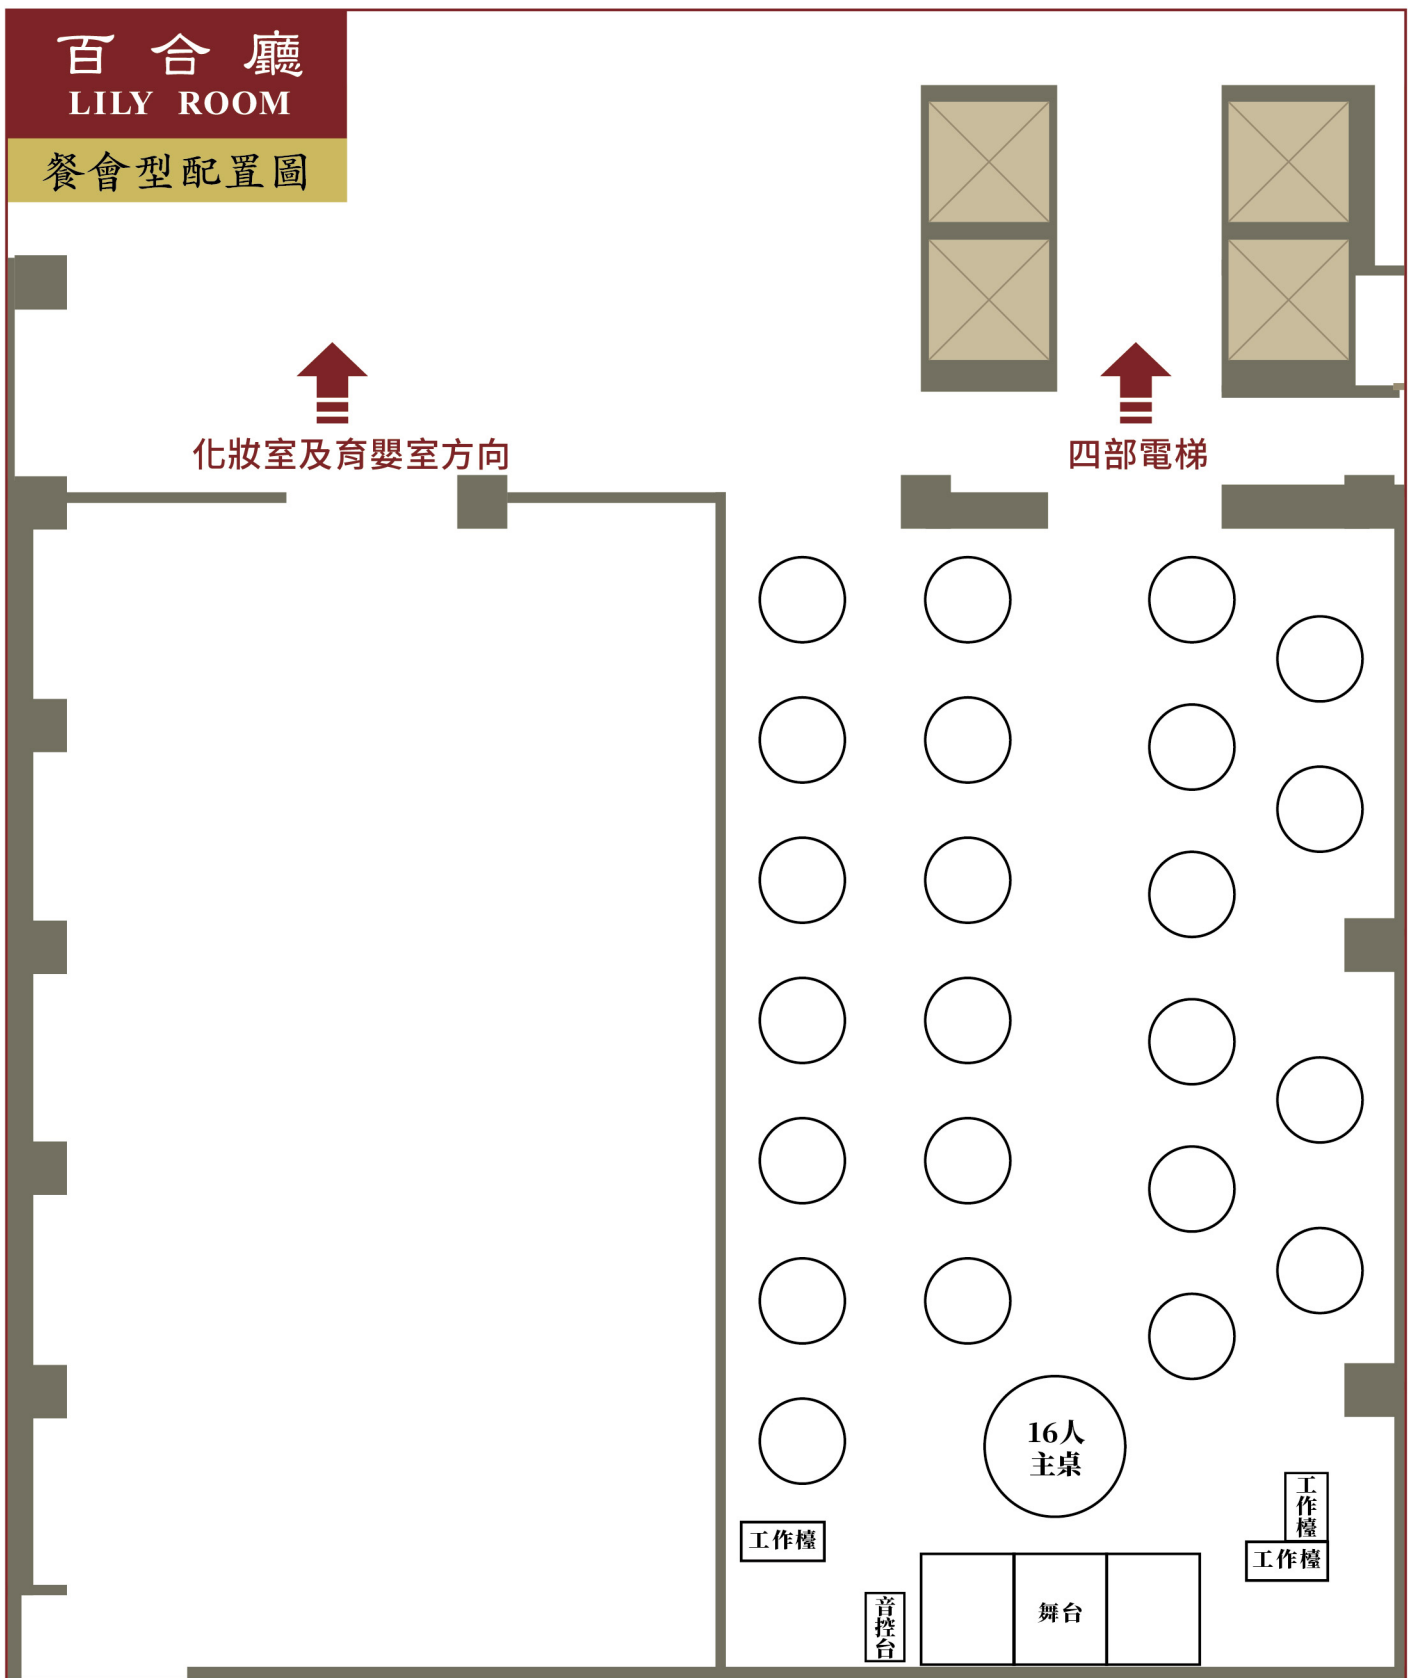


樓層	廳名	長 x 寬(公尺)	坪數(坪)	高(米)	餐會型(12人桌數)	設備規格	長x寬x高(公分)	投影機設備規格	解析度/布幕(吋)
3樓	A.芙蓉 Lotus	23.1 x 13.6	100坪	7米	19張+1張主桌	舞台	244x183x60	三面環頻固定式	7000NC
	B.百合 Lily	23.1 x 13.4	100坪	7米	23張+1張主桌	講台	65x50x120	芙蓉廳	7000NC/200
	A.芙蓉+B.百合	23.1 x 27	200坪	7米	43張+1張主桌	大會議桌	180x90x72	珊瑚廳	4500NC/120
	A+B+C芙蓉全館	23.1x 35.5	257坪	7米	59張+1張主桌	小會議桌	180x45x72	翡翠廳	3000流明/120
								碧玉廳	4500NC/120



A+B+C全館

餐會型配置圖

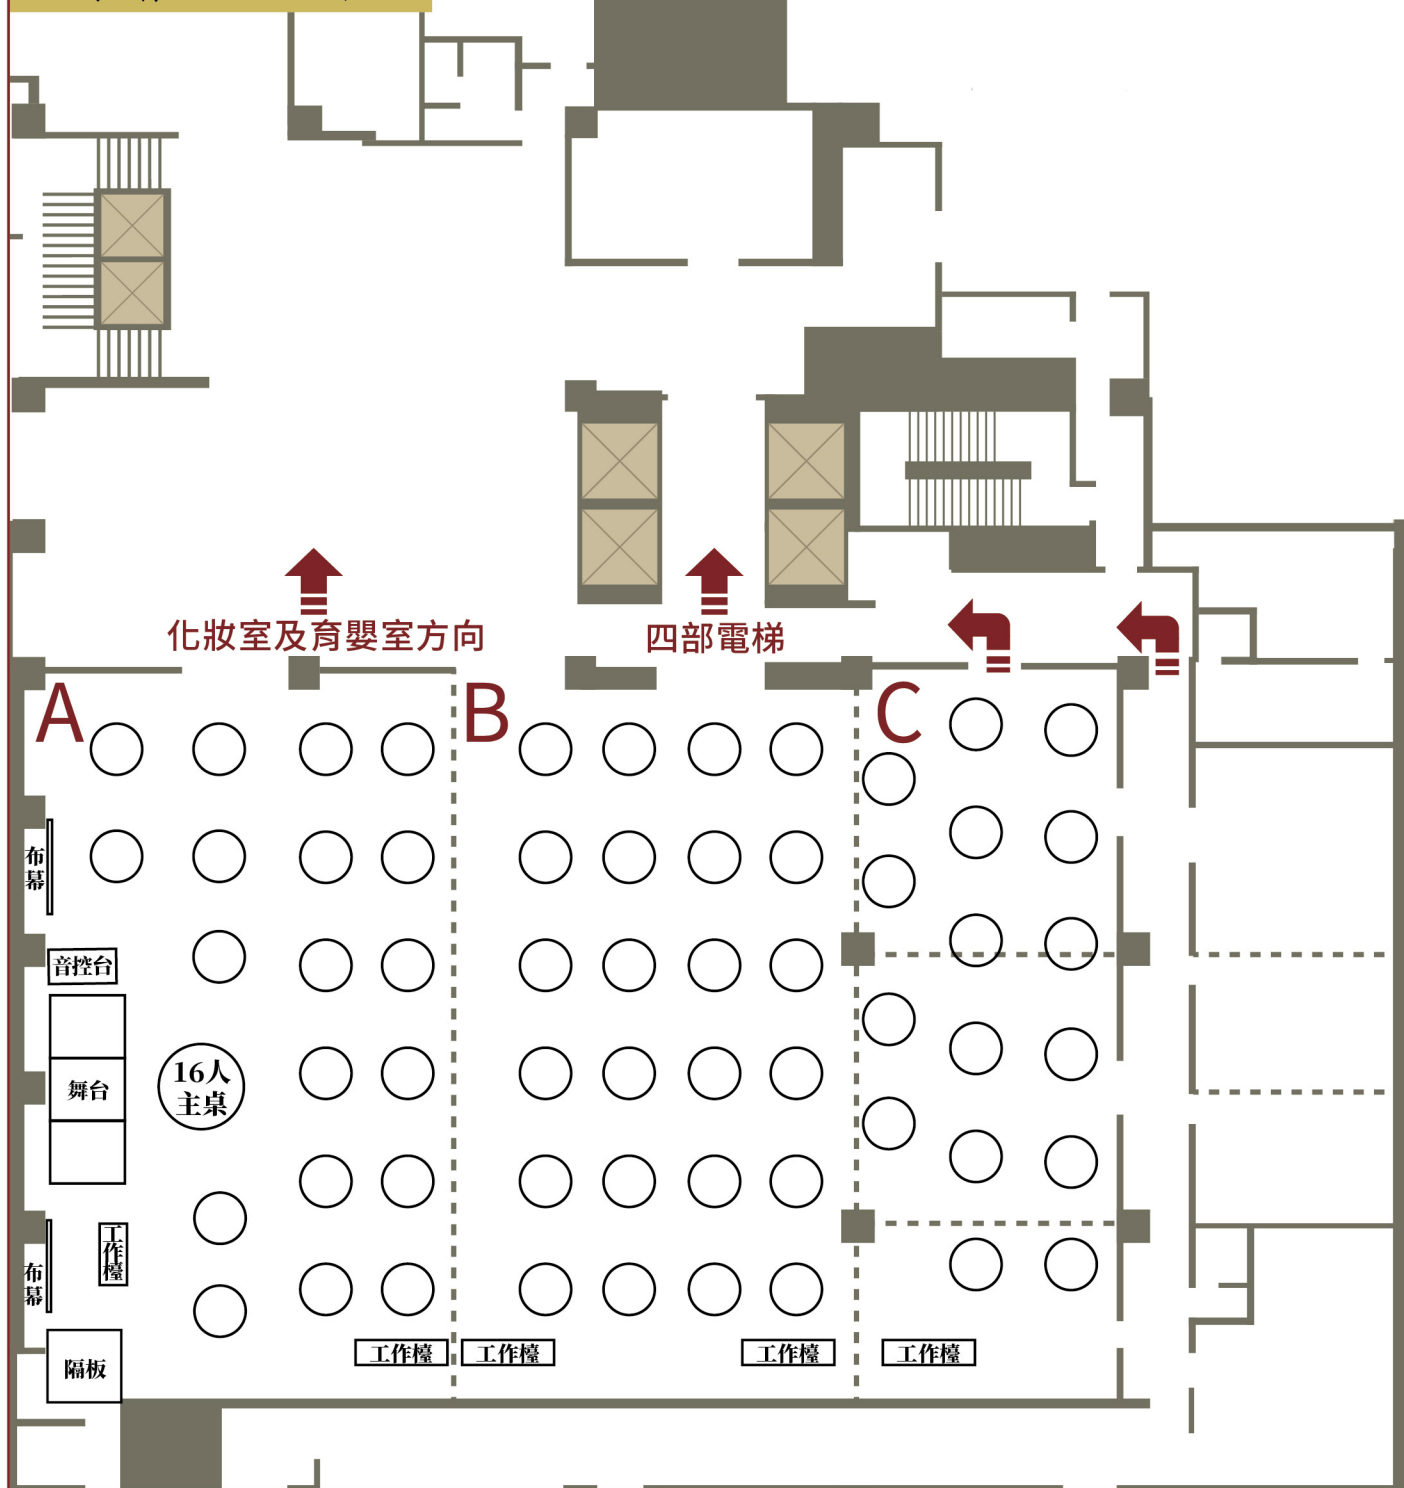


樓層	廳名	長 x 寬(公尺)	坪數(坪)	高(米)	餐會型(12人桌數)	設備規格	長x寬x高(公分)	投影機設備規格	解析度/布幕(吋)
3樓	A.芙蓉 Lotus	23.1 x 13.6	100坪	7米	19張+1張主桌	舞台	244x183x60	三面環頻固定式	7000NC
	B.百合 Lily	23.1 x 13.4	100坪	7米	23張+1張主桌	講台	65x50x120	芙蓉廳	7000NC/200
	A.芙蓉+B.百合	23.1 x 27	200坪	7米	43張+1張主桌	大會議桌	180x90x72	珊瑚廳	4500NC/120
	A+B+C芙蓉全館	23.1x 35.5	257坪	7米	59張+1張主桌	小會議桌	180x45x72	翡翠廳	3000流明/120
								碧玉廳	4500NC/120



包廂

餐會型配置圖

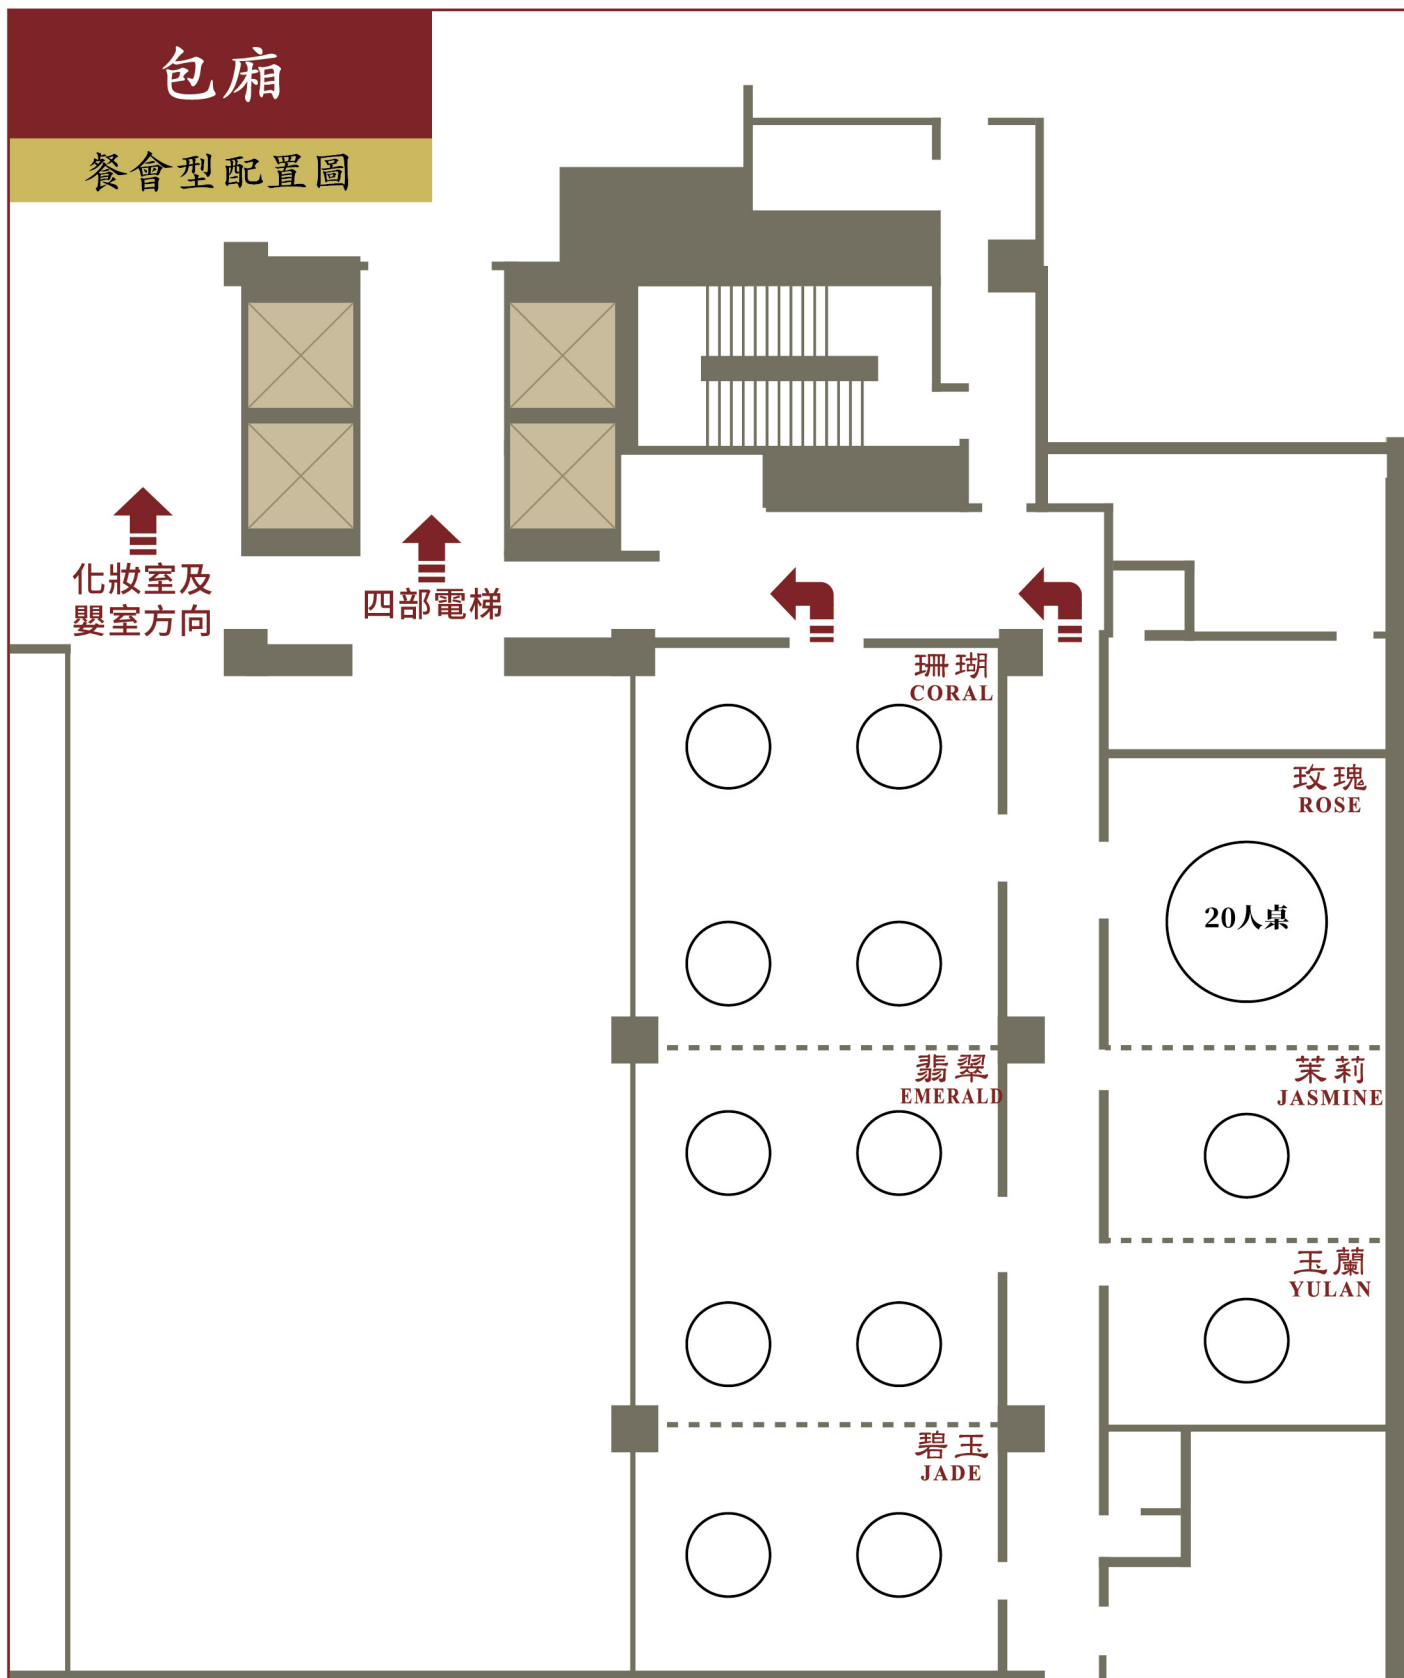

樓層	廳名	長 x 寬(公尺)	坪數(坪)	高(米)	餐會型(12人桌數)	設備規格	長x寬x高(公分)	投影機設備規格	解析度/布幕(吋)
3樓	C.珊瑚 Coral	9 x 8.5	22坪	3米	4張	舞台	244x183x60	三面環頻固定式	7000NC
	C.翡翠 Emerald	9 x 8.5	22坪	3米	4張	講台	65x50x120	芙蓉廳	7000NC/200
	C.碧玉 Jade	5.7 x 8.5	13坪	3米	2張	大會議桌	180x90x72	珊瑚廳	4500NC/120
	D.玫瑰 Rose(VIP)	9.3x6.5	18.3坪	3米	20人桌x1張	小會議桌	180x45x72	翡翠廳	3000流明/120
	D.茉莉 Jasmine	4.4 x 6.5	4坪	3米	1張			碧玉廳	4500NC/120
	D.玉蘭 Yulan	4.4 x 6.5	4坪	3米	1張				

